





VOORGEVEL



VOORGEVEL



ACHTERGEVEL



ACHTERGEVEL

## OPTIES

Optie 1

uitbouw achterzijde begane grond 1,2 meter  
positie radiator en elektra schuift met de uitbouw mee

Optie 2

uitbouw achterzijde begane grond 2,4 meter  
positie radiator en elektra schuift met de uitbouw mee

Optie 4

openslaande deuren  
ter vervanging van de buitendraaiende deur in  
achtergevel begane grond

Optie 5


schuifpui achtergevel  
ter vervanging van de buitendraaiende deur in achtergevel

Optie 6

balkon tpv erker voorgevel  
kozijn in de voorgevel vervangen voor een draaikiep raam + vast glas

Optie 7

Frans balkon  
kozijn in de voorgevel vervangen voor dubbele binnendraaiende ramen

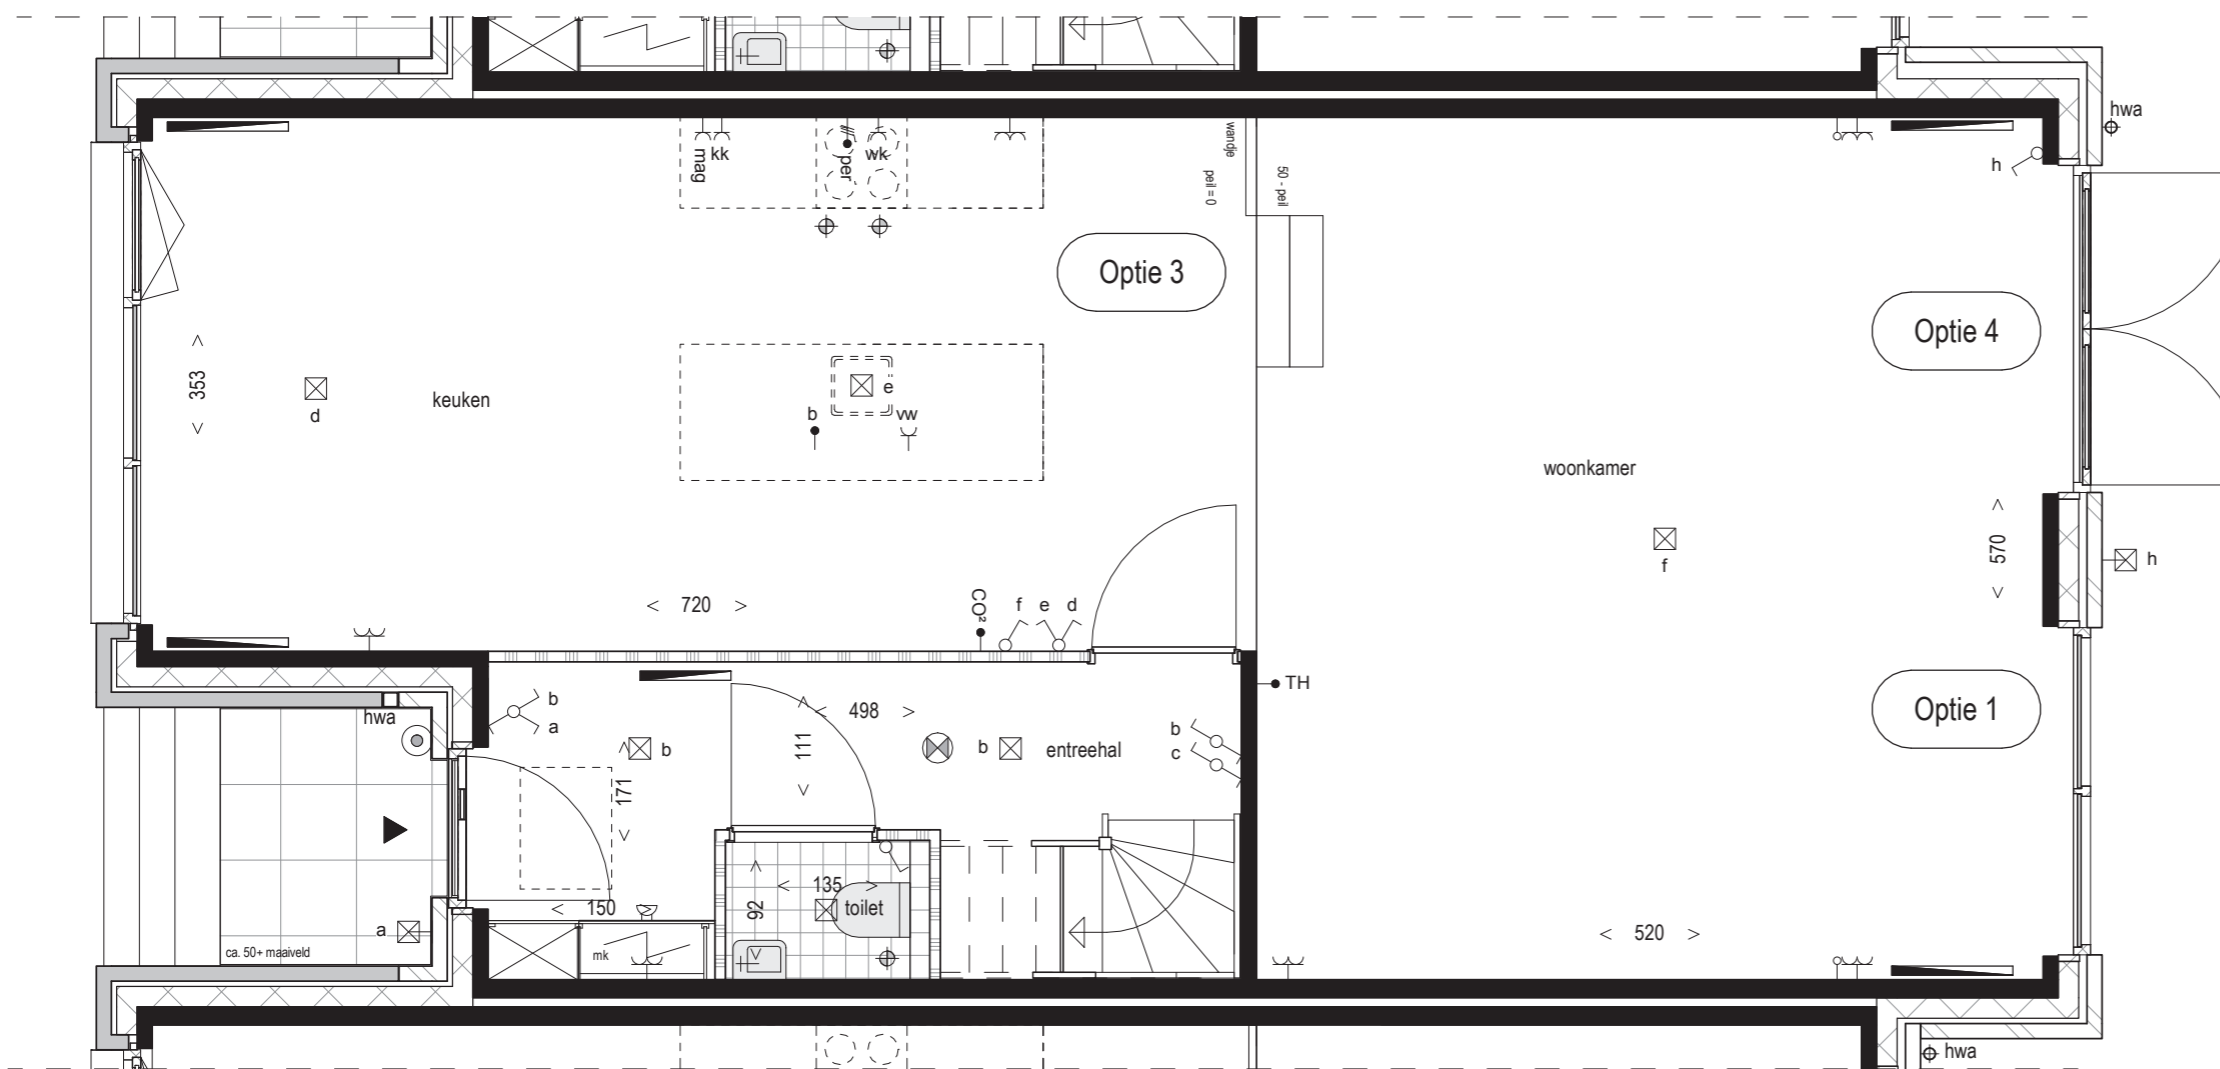

BEGANE GROND

## OPTIES

Optie 1


uitbouw achterzijde begane grond 1,2 meter  
positie radiator en elektra schuift met de uitbouw mee

Optie 3

afschieden split level met een wand  
1,0 meter hoog ter vervanging van spijlenhek

Optie 4

openslaande deuren  
ter vervanging van de buitendraaiende deur in  
achtergevel begane grond

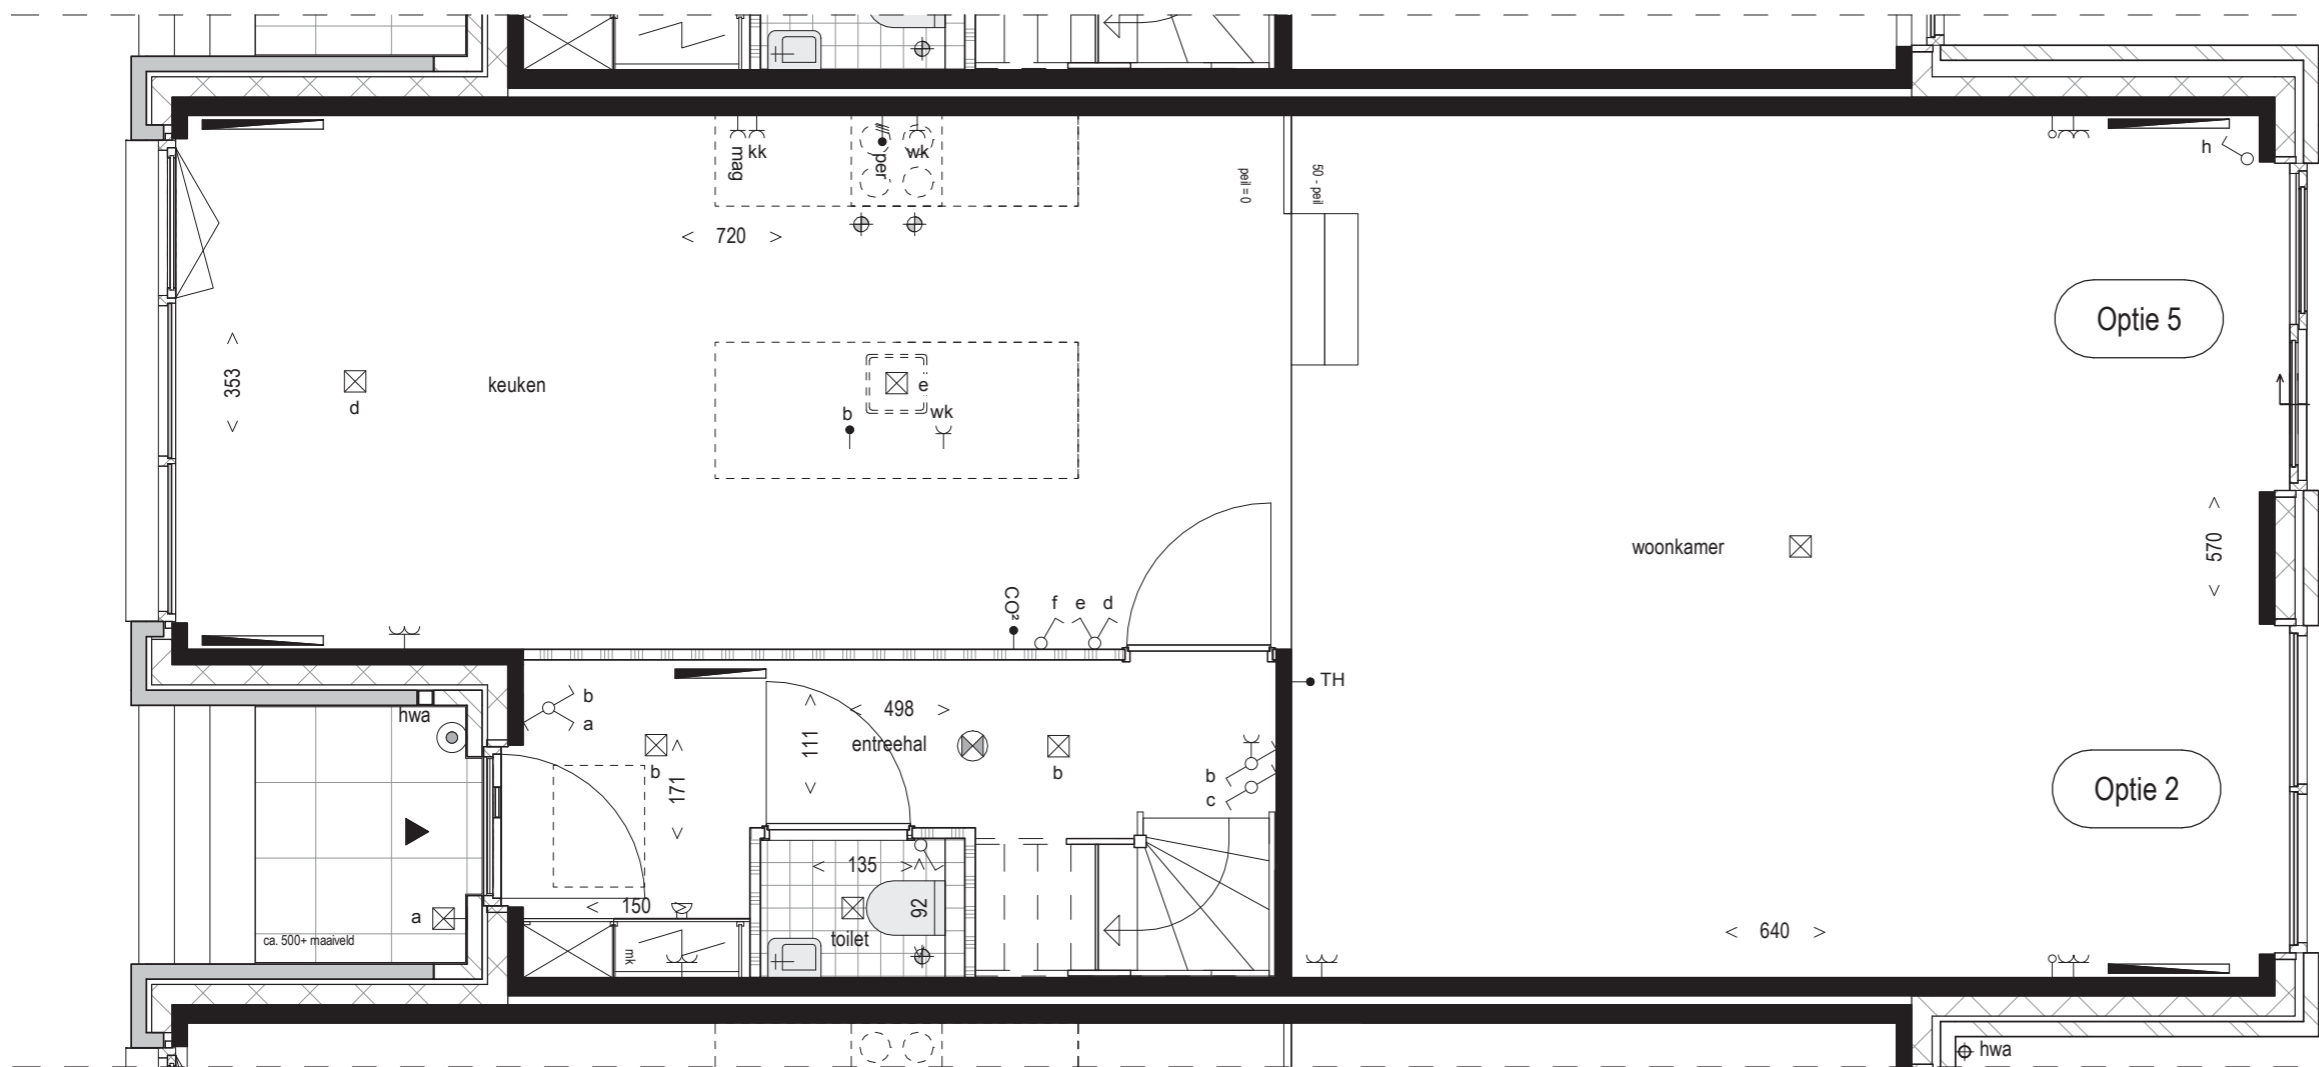

## BEGANE GROND


## OPTIES

Optie 2

uitbouw achterzijde begane grond 2,4 meter  
positie radiator en elektra schuift met de uitbouw mee

Optie 5

schuifpui achtergevel  
ter vervanging van de buitendraaiende deur in achtergevel

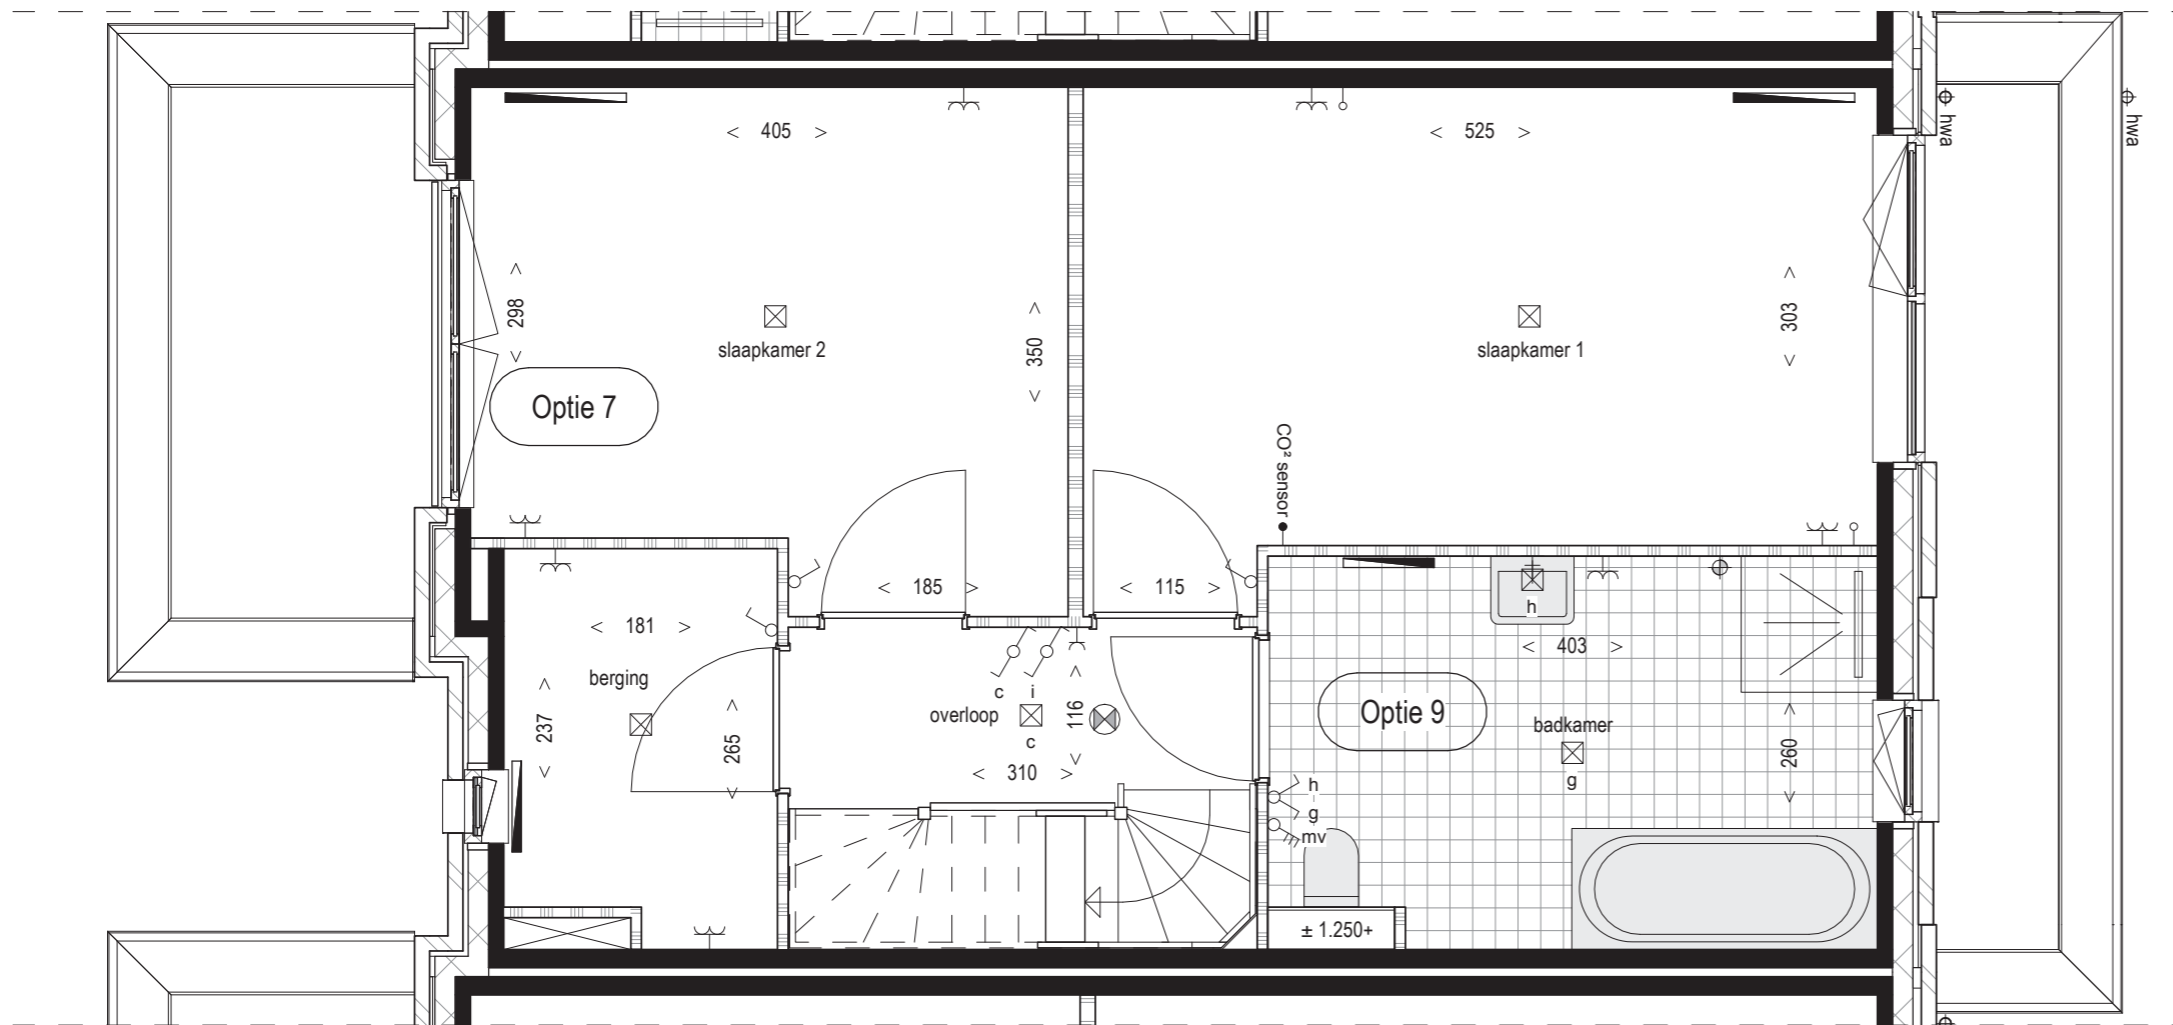

1e VERDIEPING


## OPTIES

Optie 7

**Frans balkon**  
kozijn in de voorgevel vervangen voor dubbele  
binnendraaiende ramen met glashek

Optie 9

**grote badkamer**  
grote badkamer met ligbad t.p.v. slaapkamer 3.  
basis badkamer is berging

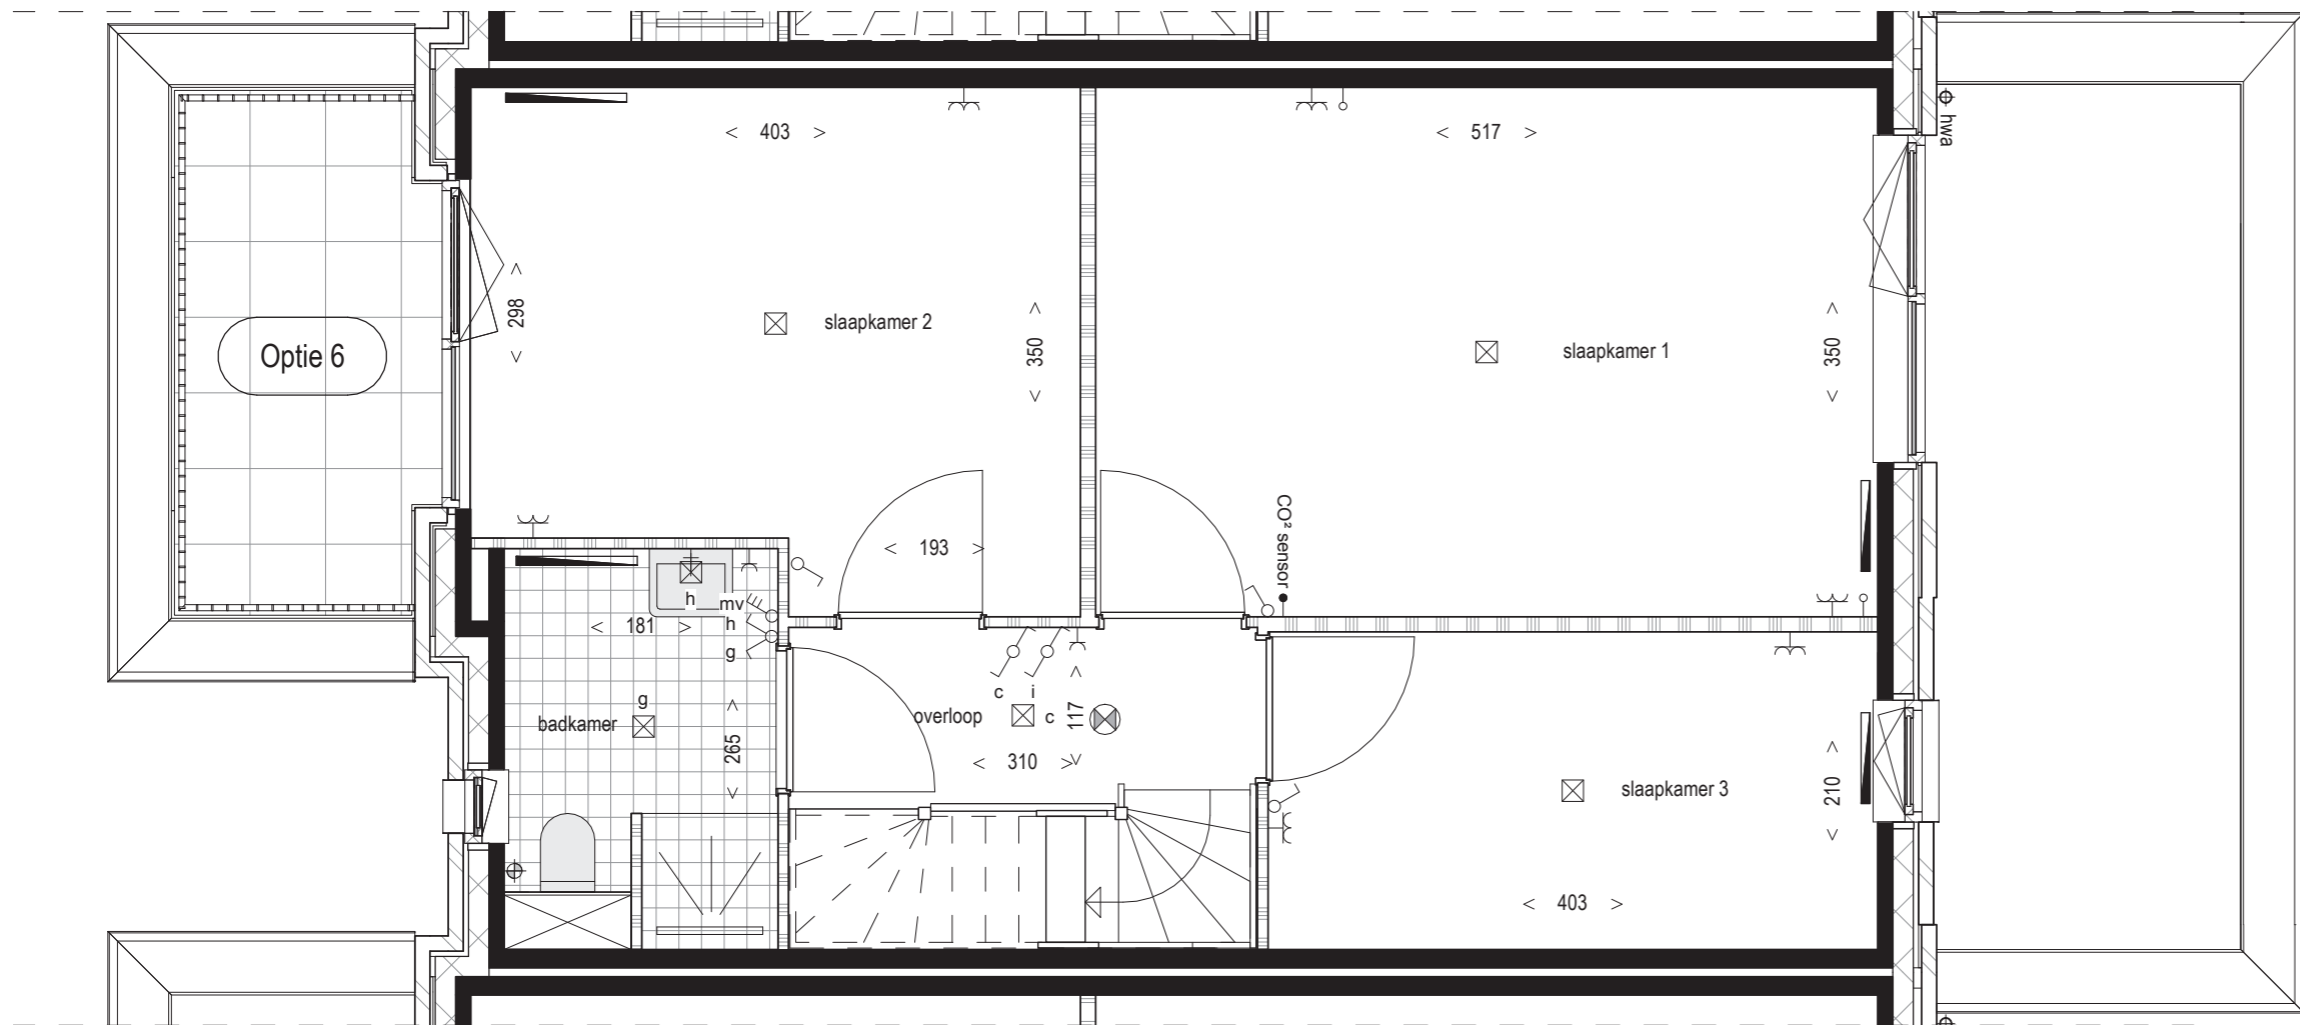


1e VERDIEPING

## OPTIE

Optie 6

balkon tpv erker voorgevel  
kozijn in de voorgevel vervangen voor een draaikiep raam + vast glas

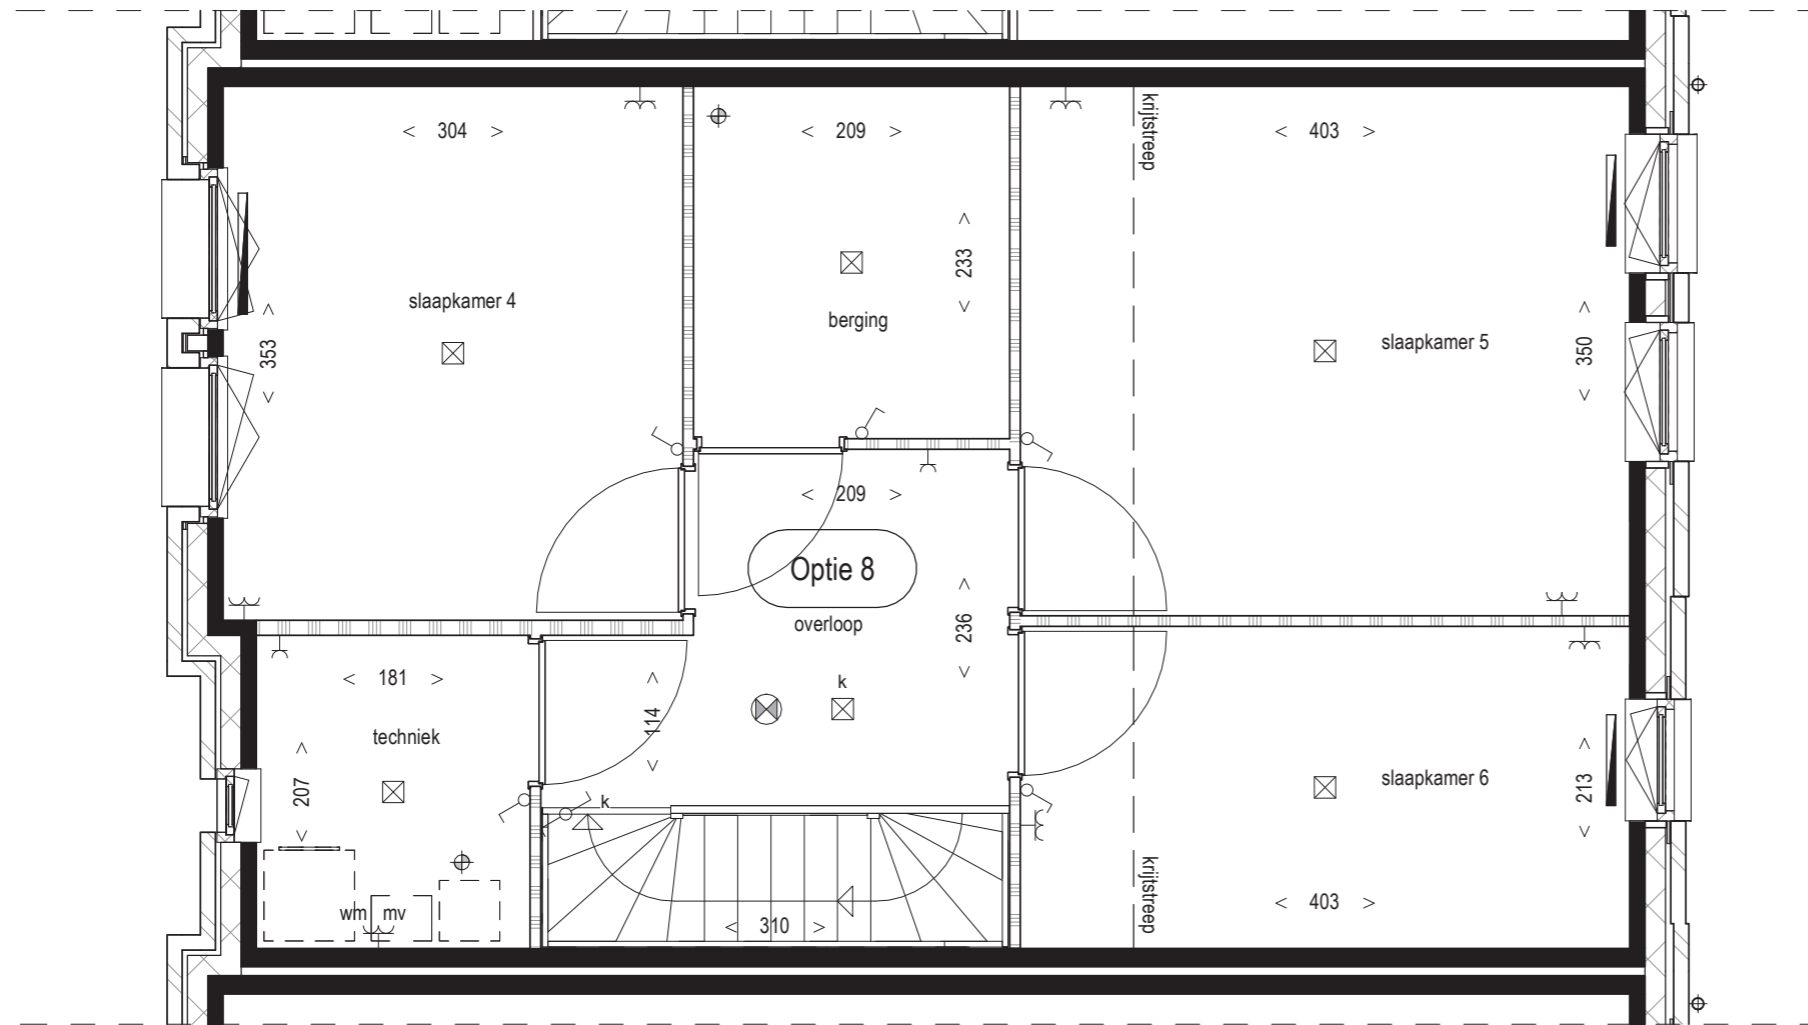

2e VERDIEPING

## OPTIE

Optie 8

indeling optie 2e verdieping  
 3 slaapkamers, techniek en een berging.  
 Slaapkamers voorzien van ventilatieroosters conform bouwbesluit